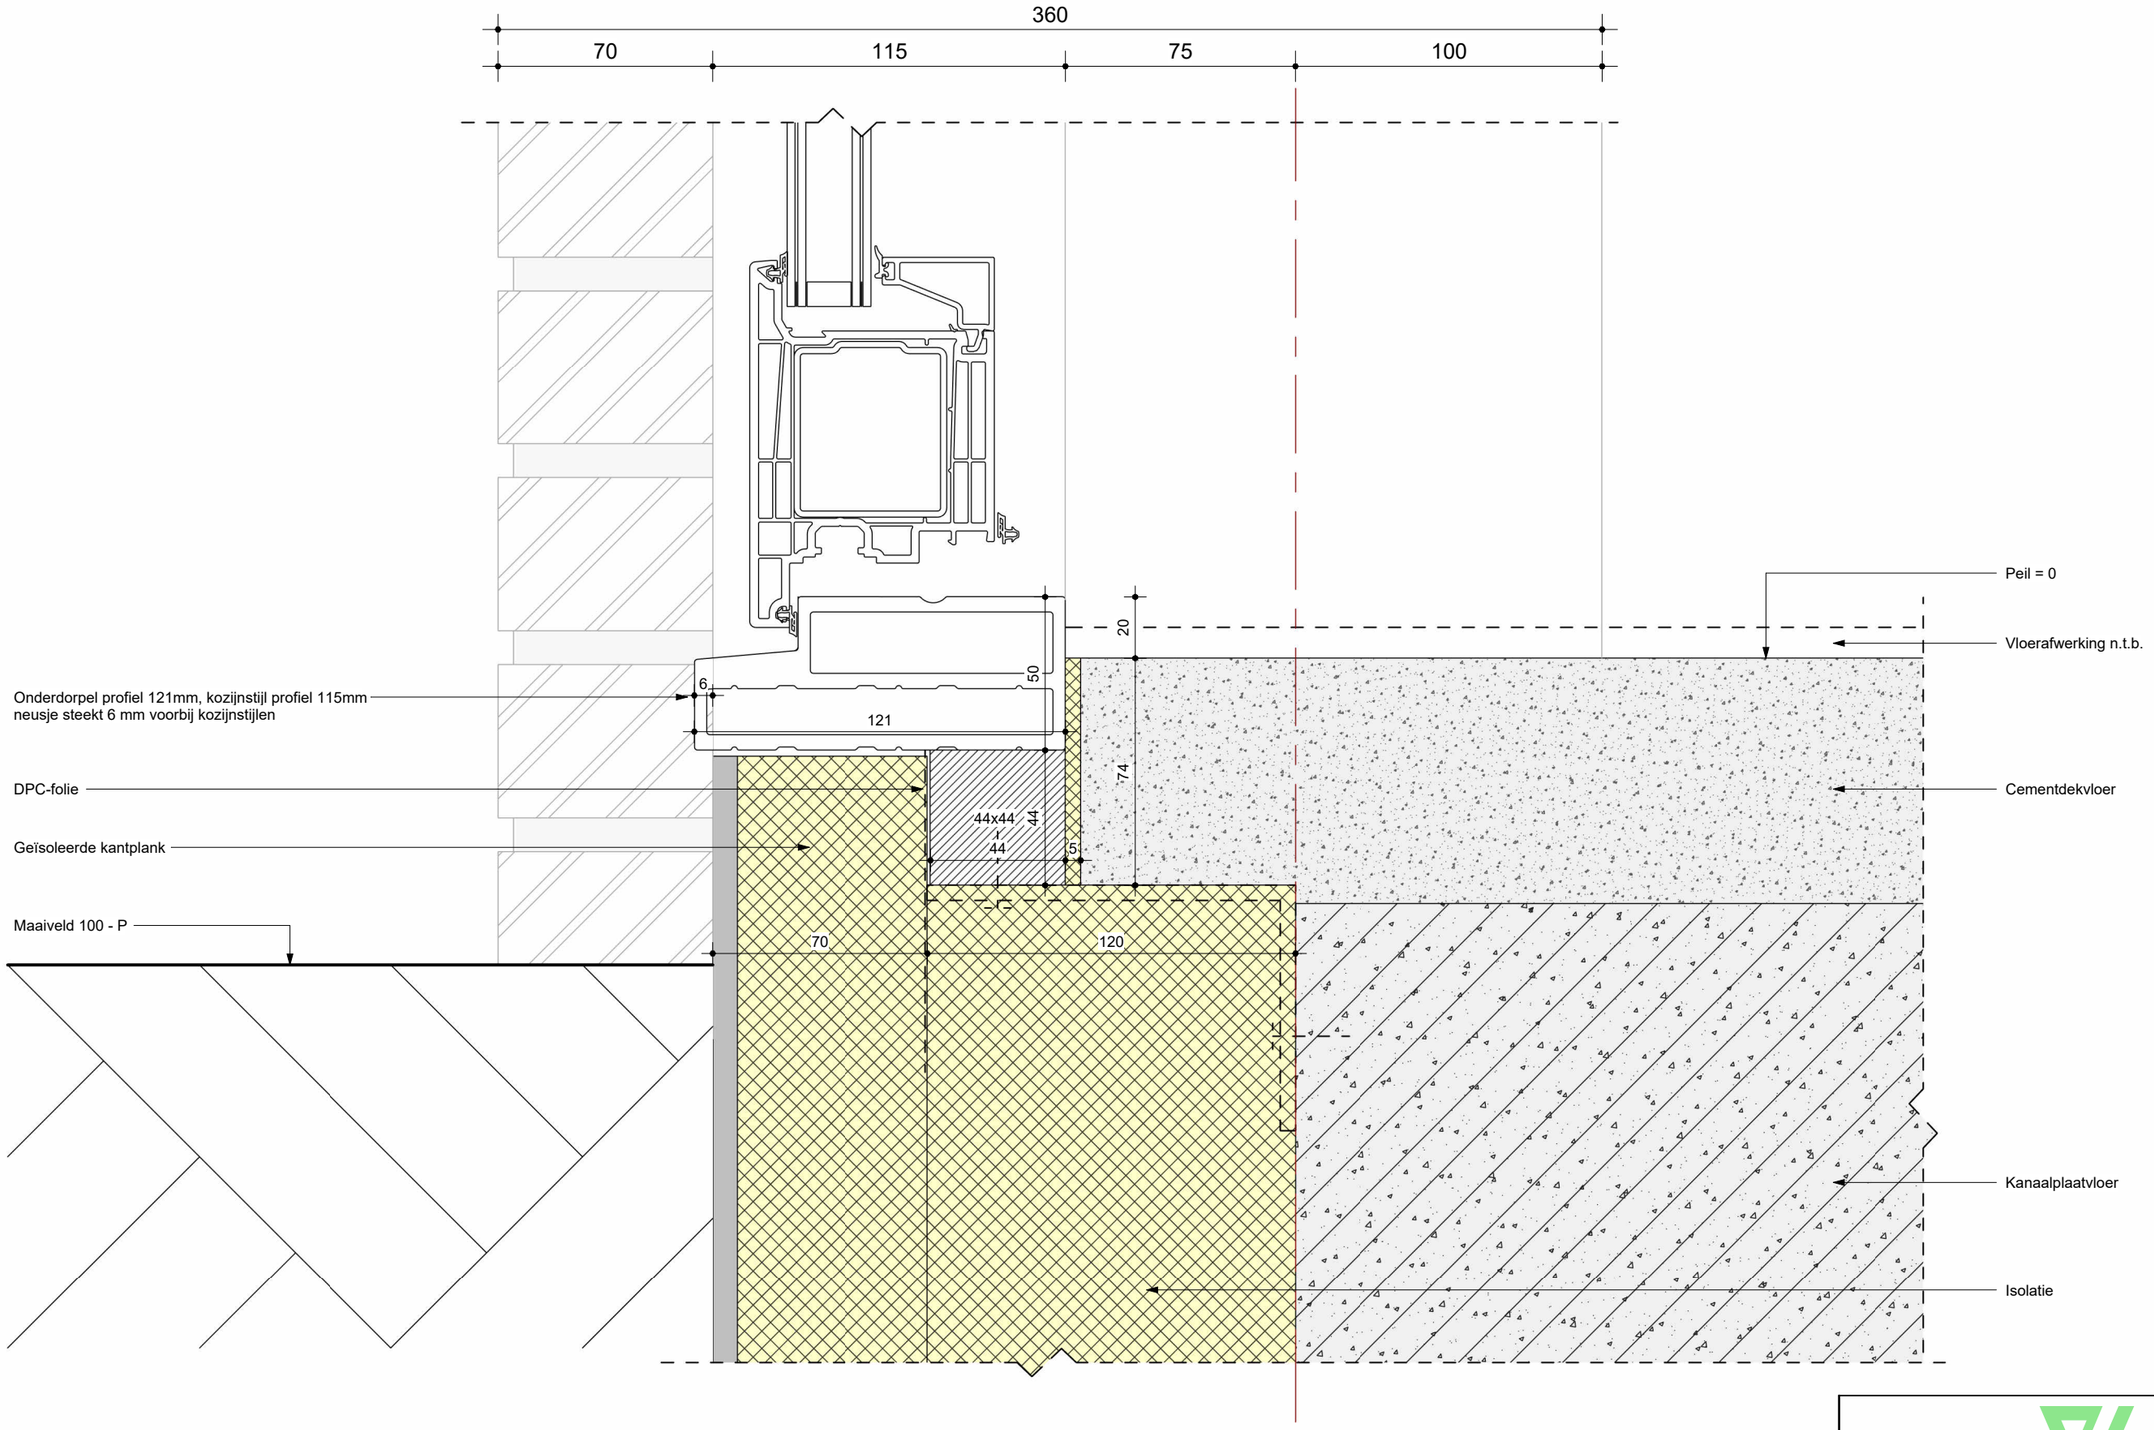

Inbouwdetail onderdorpel achterdeur zonder aanslag

VALERO
KUNSTSTOF KOZIJNEN

De Spil 37 | 3774 SE Kootwijkerbroek